
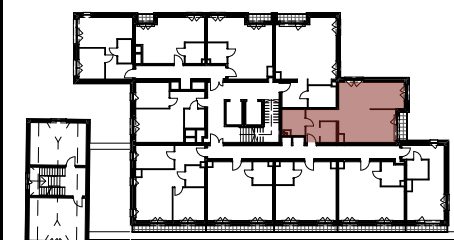


# KAPITANAT GARBARY

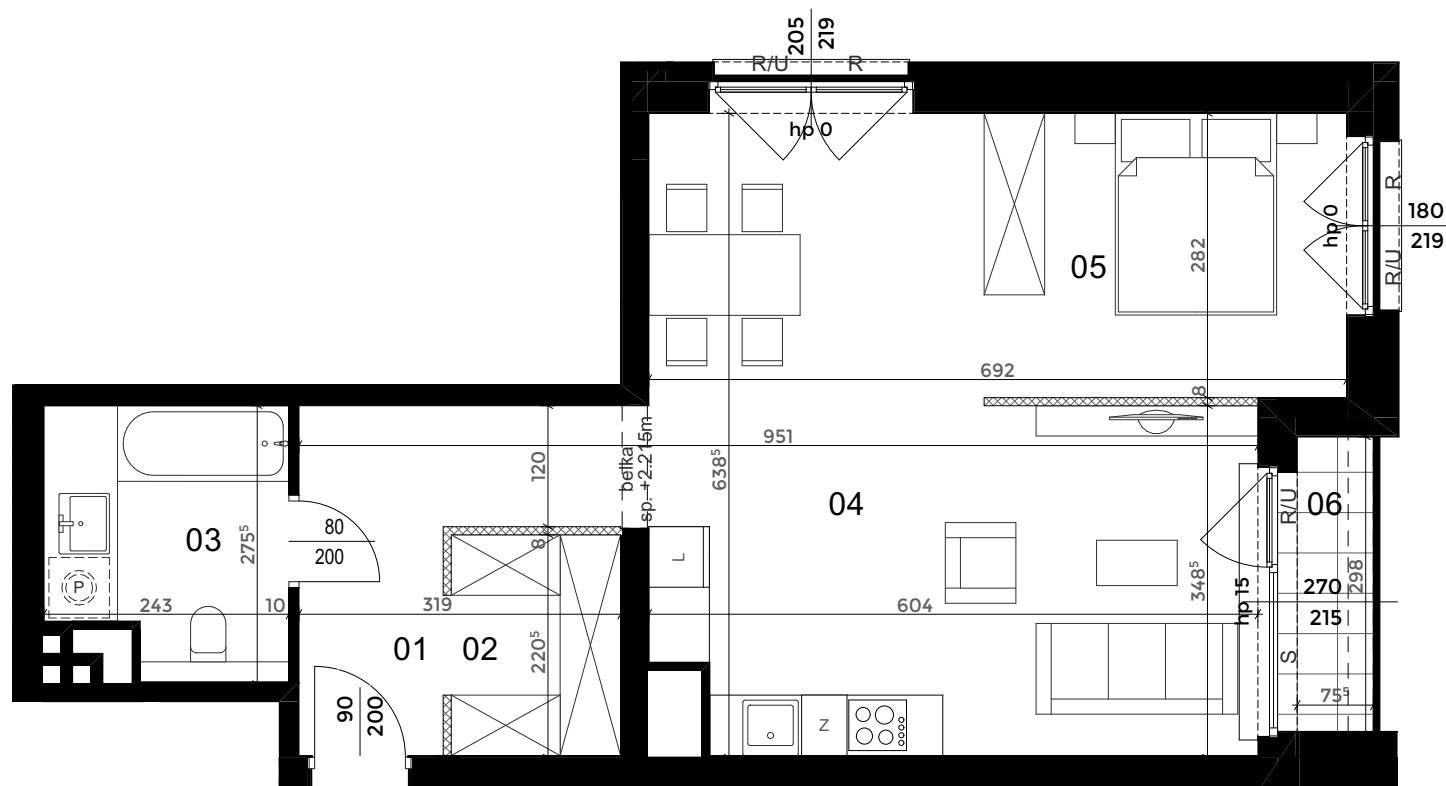

#### Rodzaje ścian

- ściany z możliwością demontażu
- ściany bez możliwości demontażu

#### Rodzaje okien

- R/U rozwierno uchylne
- R rozwierno
- S stałe

zestawienie powierzchni		[m <sup>2</sup> ]
01	Korytarz	7,09
02	Wnęka garderobiana	3,76
03	Łazienka	6,08
04	Salon + aneks kuchenny	30,36
05	Aneks sypialny	10,14
razem		57,43
06	Loggia	2,20

Proxin

Biuro sprzedaży  
ul. Meissnera 4/U3, 60-408 Poznań  
sprzedaz@kapitanatgarbary.pl, +48 61 671 18 05  
[www.kapitanatgarbary.pl](http://www.kapitanatgarbary.pl)

Nota prawna: Powierzchnie pomieszczeń obliczono wg normy PN-ISO 9836:2022-07 na poziomie podłogi z uwzględnieniem wykończenia ścian (nie licząc listew cokołowych i progów). Wymiary oraz powierzchnie mają charakter poglądowy i mogą różnić się nieznacznie od powierzchni rzeczywistych po wybudowaniu budynku. Aranżacja pomieszczeń jest tylko propozycją, ma charakter poglądowy i nie stanowi oferty handlowej.

# 102/09