



KAPITANAT

GARBARY

5 piętro 3 pokoje

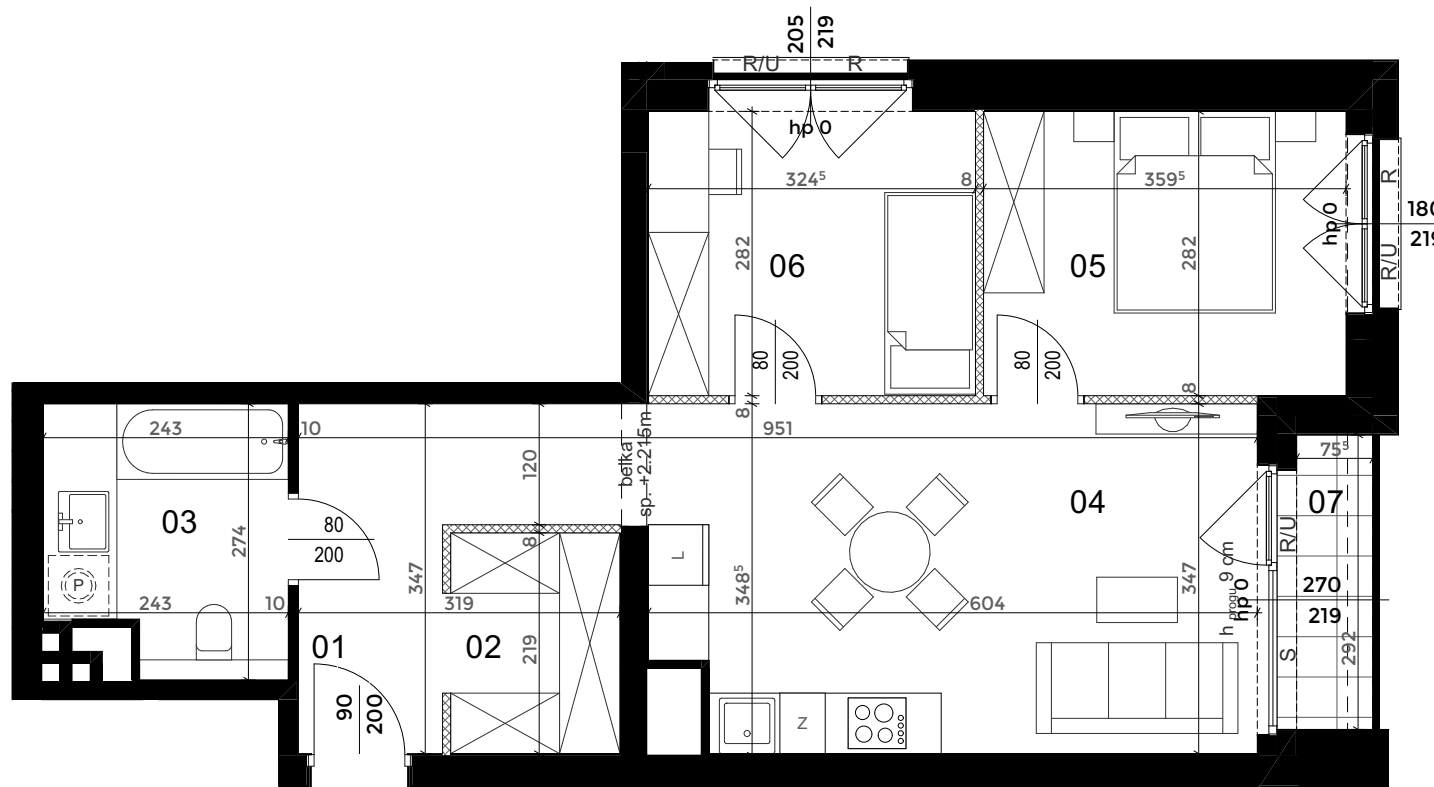

zestawienie powierzchni [m ²]	
01 Korytarz	7,09
02 Wnęka garderobiana	3,76
03 Łazienka	6,09
04 Salon + aneks kuchenny	20,72
05 Sypialnia	10,14
06 Sypialnia	9,15
razem	56,95
07 Loggia	2,20

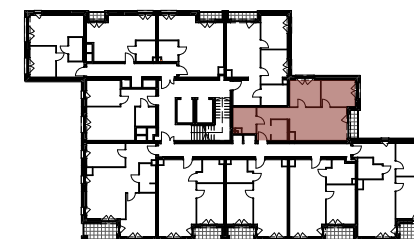

Rodzaje ścian

- ściany z możliwością demontażu
- ściany bez możliwości demontażu

Rodzaje okien

- R/U rozwierno uchylne
- R rozwierno
- S stałe

Proxin

Biuro sprzedaży
ul. Meissnera 4/U3, 60-408 Poznań
sprzedaz@kapitanatgarbary.pl, +48 61 671 18 05
www.kapitanatgarbary.pl

Nota prawna: Powierzchnie pomieszczeń obliczono wg normy PN-ISO 9836:2022-07 na poziomie podłogi z uwzględnieniem wykończenia ścian (nie licząc listew cokołowych i progów). Wymiary oraz powierzchnie mają charakter poglądowy i mogą różnić się nieznacznie od powierzchni rzeczywistych po wybudowaniu budynku. Aranżacja pomieszczeń jest tylko propozycją, ma charakter poglądowy i nie stanowi oferty handlowej.

102/53