




**Nowe
Ogrody**
8.0



3D/5

2 PIĘTRO


3 POKOJE

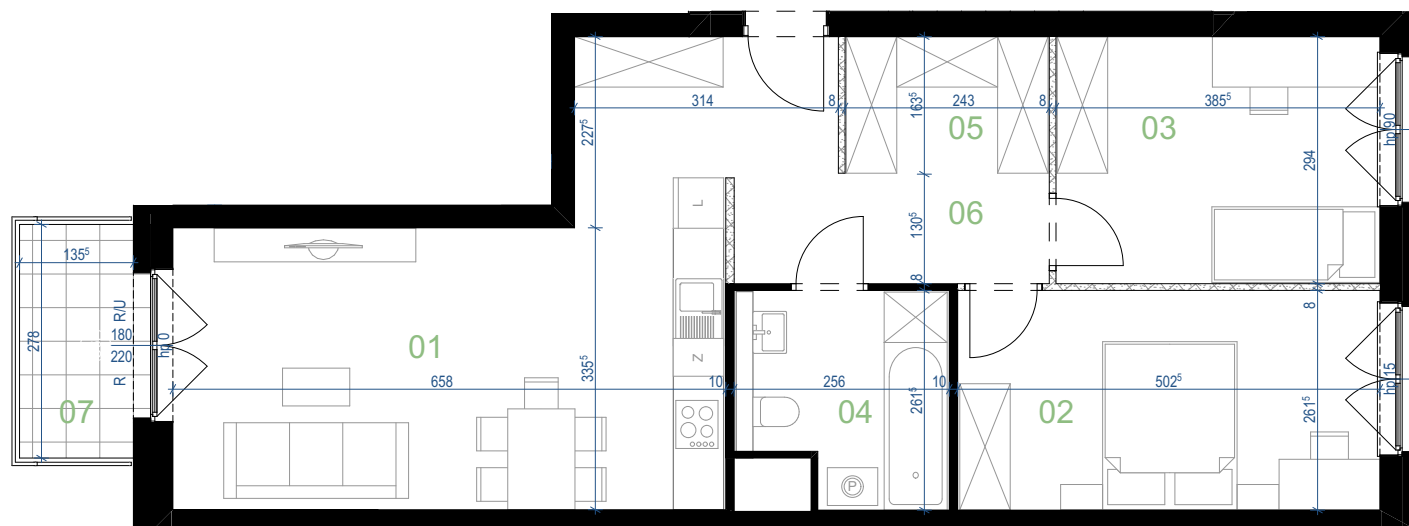

0 1 2 3 4 [m]

ŚCIANY Z MOŻLIWOŚCIĄ DEMONTAŻU
 ŚCIANY NIEROZBIERALNE

OZNACZENIA RODZAJU
SKRZYDEŁ OKIENNYCH:
R/U - ROZWIERNO UCHYLNE
R - ROZWIERNIE
S - STAŁE

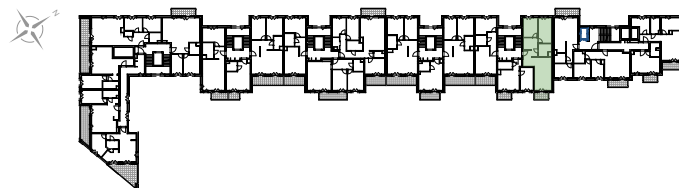

ZESTAWIENIE POWIERZCHNI [m²]

01	Salon + aneks	23,15
02	Sypialnia	13,14
03	Sypialnia	11,33
04	Łazienka	6,00
05	Szafa	3,95
06	Korytarz	10,14
RAZEM		67,71 m²
07	Balkon	3,77