


# KAPITANAT GARBARY

7 piętro 2 pokoje

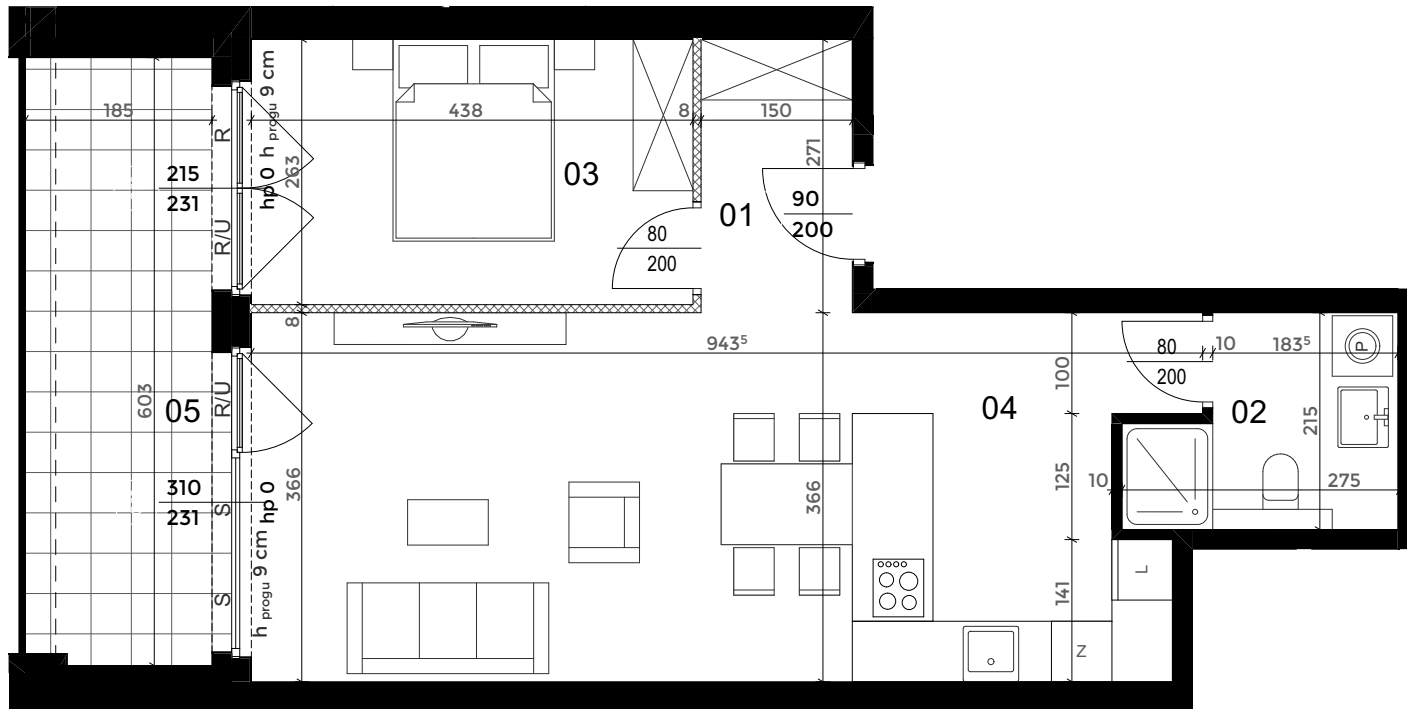


zestawienie powierzchni [m <sup>2</sup> ]	
01 Korytarz	4,08
02 Łazienka	4,89
03 Sypialnia	11,52
04 Salon + aneks kuchenny	32,98
<b>razem</b>	<b>53,47</b>
05 Loggia	11,11

#### Rodzaje ścian

- ściany z możliwością demontażu
- ściany bez możliwości demontażu

#### Rodzaje okien

- R/U rozwierno uchylne
- R rozwierno
- S stałe

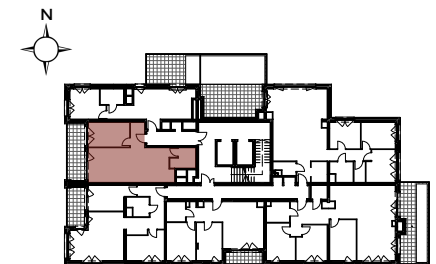

Proxin

Biuro sprzedaży  
ul. Meissnera 4/U3, 60-408 Poznań  
sprzedaz@kapitanatgarbary.pl, +48 61 671 18 05  
[www.kapitanatgarbary.pl](http://www.kapitanatgarbary.pl)

Nota prawna: Powierzchnie pomieszczeń obliczono wg normy PN-ISO 9836:2022-07 na poziomie podłogi z uwzględnieniem wykończenia ścian (nie licząc listew cokołowych i progów). Wymiary oraz powierzchnie mają charakter poglądowy i mogą różnić się nieznacznie od powierzchni rzeczywistych po wybudowaniu budynku. Aranżacja pomieszczeń jest tylko propozycją, ma charakter poglądowy i nie stanowi oferty handlowej.

# 102/66