



**Nowe
Ogrody**
7.0




6C/6

2 PIĘTRO

3 POKOJE

ZESTAWIENIE POWIERZCHNI [m²]

01	Salon + aneks	19,78
02	Sypialnia	12,08
03	Sypialnia	9,78
04	Szafa	3,06
05	Łazienka	4,90
06	Korytarz	7,70
RAZEM		57,30 m²
07	Balkon	6,80

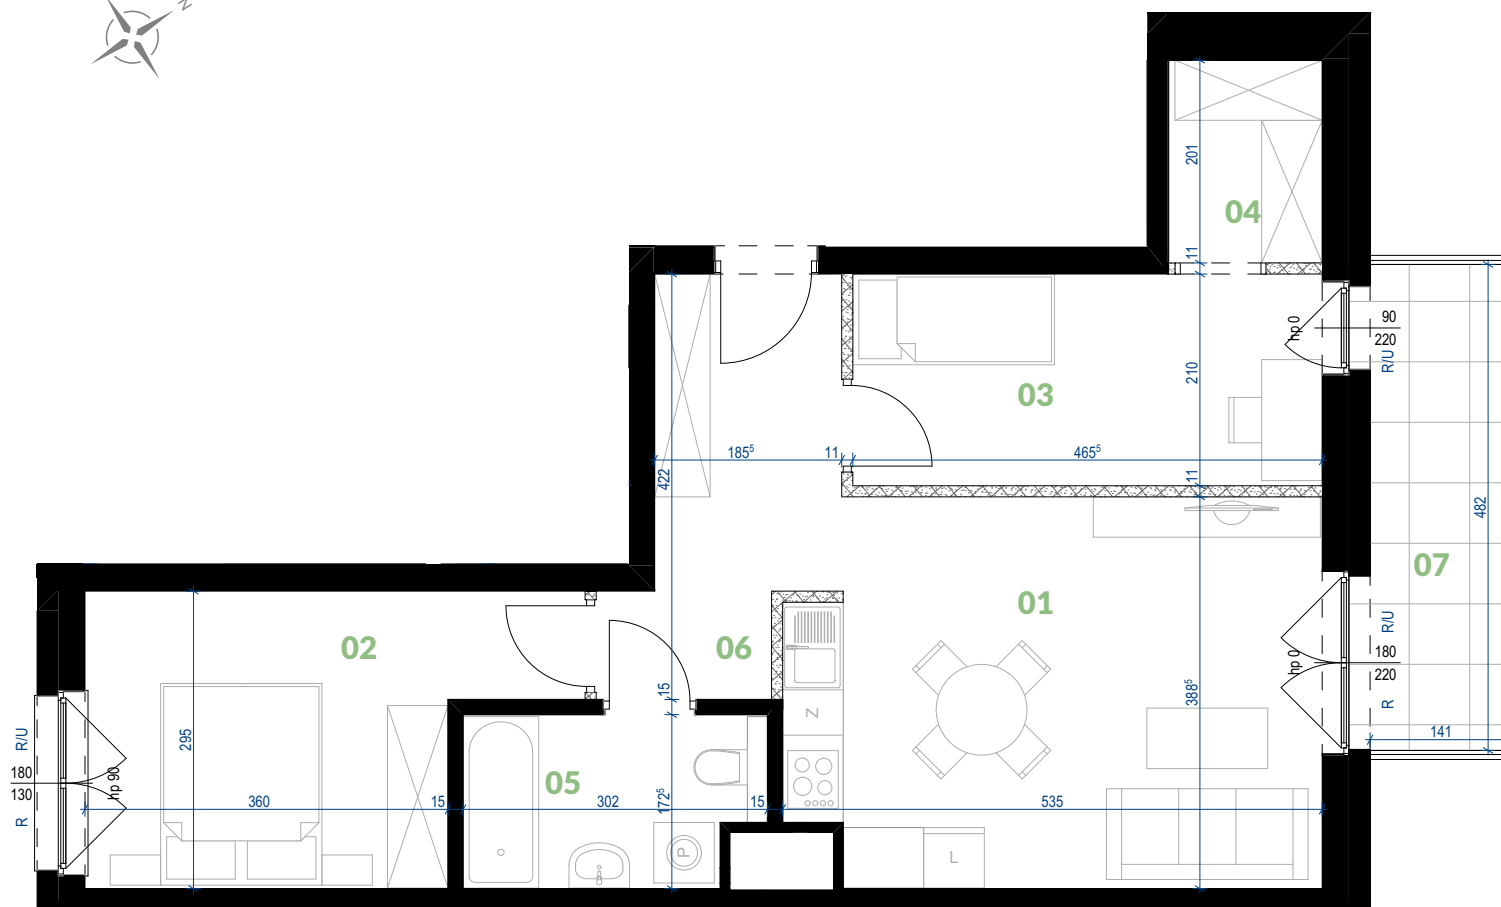

0 1 2 3 4 [m]

ŚCIANY Z MOŻLIWOŚCIĄ DEMONTAŻU
 ŚCIANY NIEROZBIERALNE

OZNACZENIA RODZAJU SKRZYDEŁ OKIENNYCH:
 R/U - ROZWIERNO UCHYLNE
 R - ROZWIERNO
 S - STAŁE

