


INWENTARYZACJA LOKALU MIESZKALNEGO NR 21


w budynku mieszkalnym wielorodzinnym z usługami w parterze, podziemną halą garażową i infrastrukturą techniczną przy ul. Janusza Meissnera 4F

-  ściany z możliwością rozbiórki
 ściany nierozbieralne
 szacht instalacyjny nierozbieralny

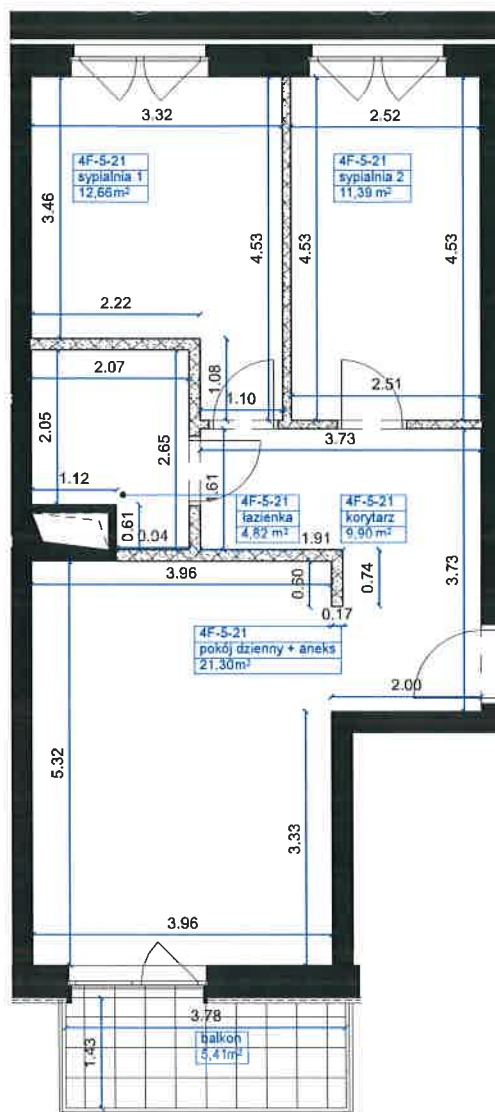

skala 1:100

Lokalizacja lokalu: piętro 5

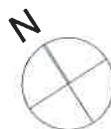

nr lokalu:	4F/21
Lokalizacja lokalu	piętro 5
Powierzchnia użytkowa mieszkania:	60,07 m ²
liczba pokoi:	3
balkon / taras :	5,41m ²
korytarz	9,90
łazienka	4,82
pokój dzienny + aneks	21,30
sypialnia 1	12,66
sypialnia 2	11,39

UWAGA:
 Powierzchnia użytkowa lokalu została obliczona na podstawie bezpośredniego pomiaru i jest zgodna z Normą PN-ISO 9836-1997

data sporządzenia karty: 2020-06-25

Lokal mieszkalny jest wykonany zg. z art. 7 ust. 1 ustawy z dnia 7 lipca 1994r. Prawo Budowlane/Dz.U. nr 156 poz. 1118 z 2006r. tj./wraz z odpowiednimi aktami wykonawczymi oraz art. 2ust.3 ustawy z dnia 24.06.1994 r. o własności lokali/tj. Dz.U. nr 80 poz. 903 z 2000rciu o Rozporządzenie Ministra Infrastruktury z dnia 12 kwietnia 2002 r. w sprawie warunków technicznych, jakim powinny odpowiadać budynki i ich usytuowanie/Dz.U. z 2002r. nr 75 poz. 690 ze zm./ lokal nr 21 w budynku mieszkalnym wielorodzinnym z usługami w parterze przy ul. Janusza Meissnera 4F, 60-408 Poznań stanowi lokal samodzielny. Powyższy lokal spełnia wymogi pomieszczeń przeznaczonych na stały pobyt ludzi.

Proxin Investment

	imię i nazwisko, podpis	Województwo: wielkopolskie	Nowe Ogrody Sp. z o.o. Sp. K. ul. Jana Olbrachta 94 01-102 Warszawa
Opracował:	M. Grzymkowska Inż. Robert Narożniak GEODETA UPRAWNIENY	Miasto : Poznań	Rodzaj pracy: Inwentaryzacja
Sprawdził:	uprawnienia zawodowe nr 21472	Obręb: Jeżyce	Szkic nr: F21