


KAPITANAT

GARBARY


4 piętro 1 pokoje

zestawienie powierzchni [m²]

01	Korytarz	7,09
02	Wnęka garderobiana	3,76
03	Łazienka	6,09
04	Salon + aneks kuchenny	20,72
05	Sypialnia	10,14
06	Sypialnia	9,15
razem		56,95
07	Loggia	2,20

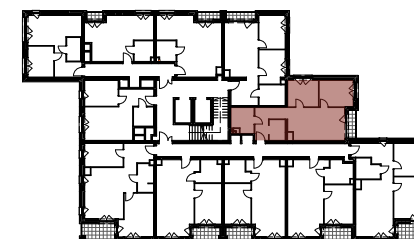

102/42

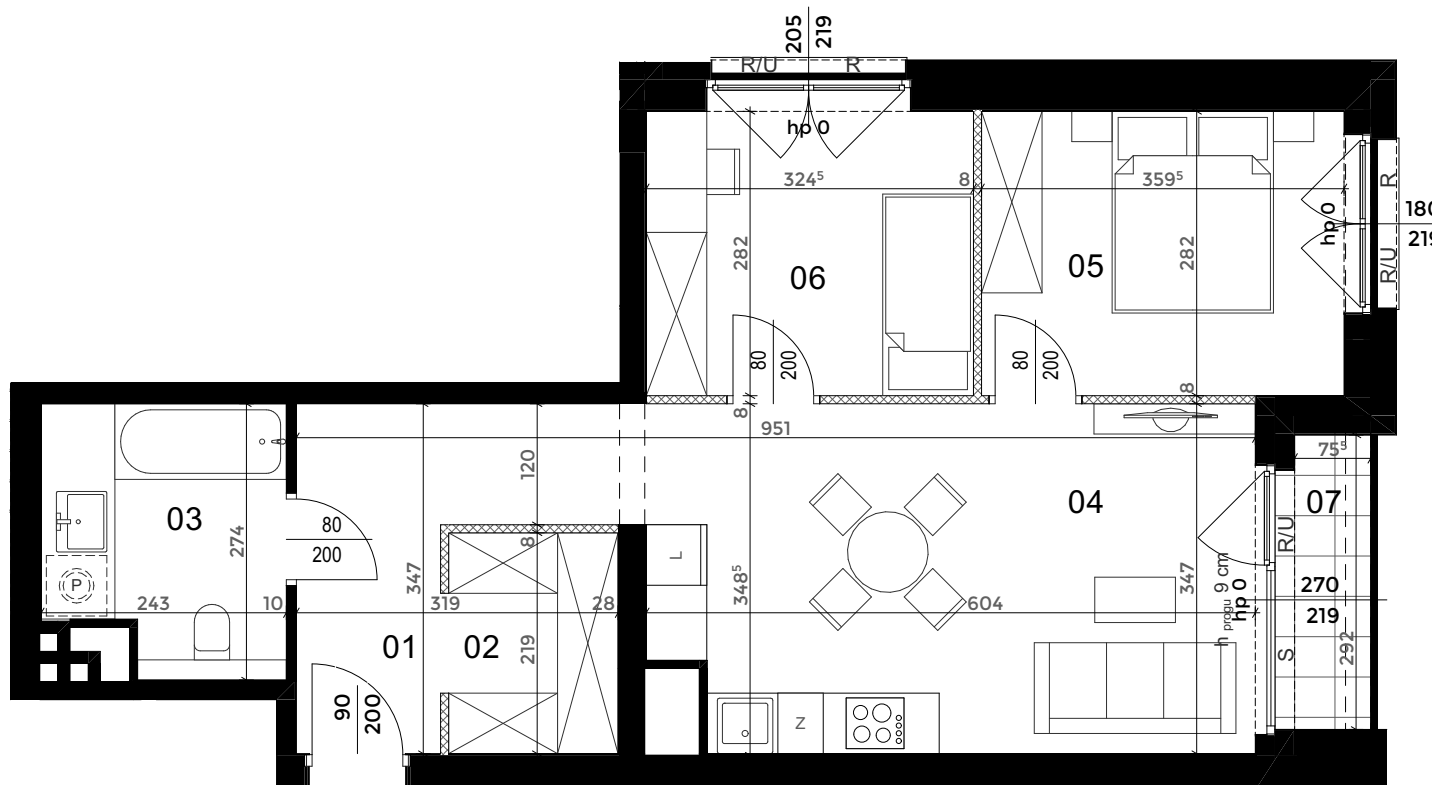

Rodzaje ścian

- ściany z możliwością demontażu
- ściany bez możliwości demontażu

Rodzaje okien

- R/U rozwierno uchylne
- R rozwierno
- S stałe

Proxin

Biuro sprzedaży
ul. Meissnera 4/U3, 60-408 Poznań
sprzedaz@kapitanatgarbary.pl, +48 61 671 18 05
www.kapitanatgarbary.pl

Nota prawna: Powierzchnie pomieszczeń obliczono wg normy PN-ISO 9836:2022-07 na poziomie podłogi z uwzględnieniem wykończenia ścian (nie licząc listew cokołowych i progów). Wymiary oraz powierzchnie mają charakter poglądowy i mogą różnić się nieznacznie od powierzchni rzeczywistych po wybudowaniu budynku. Aranżacja pomieszczeń jest tylko propozycją, ma charakter poglądowy i nie stanowi oferty handlowej.