
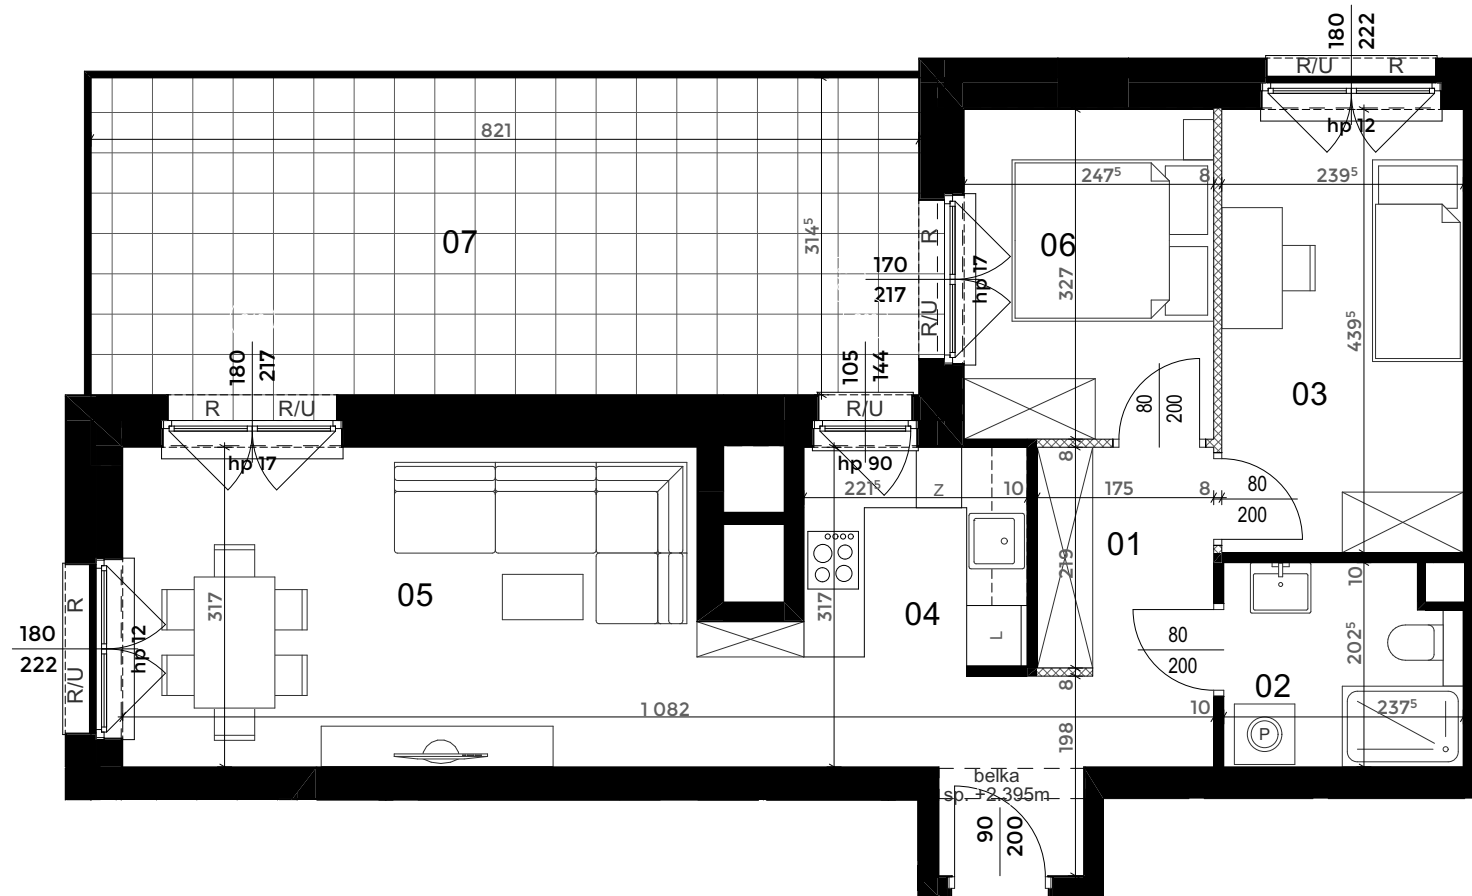


# KAPITANAT GARBARY

6 piętro 3 pokoje

zestawienie powierzchni [m<sup>2</sup>]

01	Korytarz	9,30
02	Łazienka	4,60
03	Sypialnia	10,53
04	Aneks kuchenny	4,81
05	Salon	19,58
06	Sypialnia	8,09
razem		56,91
07	Taras	25,82

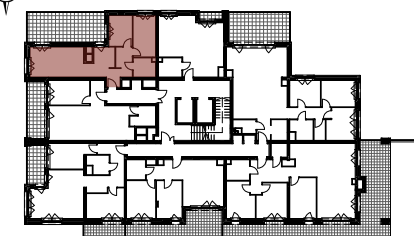

#### Rodzaje ścian

- ściany z możliwością demontażu
- ściany bez możliwości demontażu

#### Rodzaje okien

- R/U rozwierno uchylne
- R rozwierno
- S stałe

Proxin

Biuro sprzedaży  
ul. Meissnera 4/U3, 60-408 Poznań  
sprzedaz@kapitanatgarbary.pl, +48 61 671 18 05  
[www.kapitanatgarbary.pl](http://www.kapitanatgarbary.pl)

Nota prawna: Powierzchnie pomieszczeń obliczono wg normy PN-ISO 9836:2022-07 na poziomie podłogi z uwzględnieniem wykończenia ścian (nie licząc listew cokołowych i progów). Wymiary oraz powierzchnie mają charakter poglądowy i mogą różnić się nieznacznie od powierzchni rzeczywistych po wybudowaniu budynku. Aranżacja pomieszczeń jest tylko propozycją, ma charakter poglądowy i nie stanowi oferty handlowej.

# 102/60