


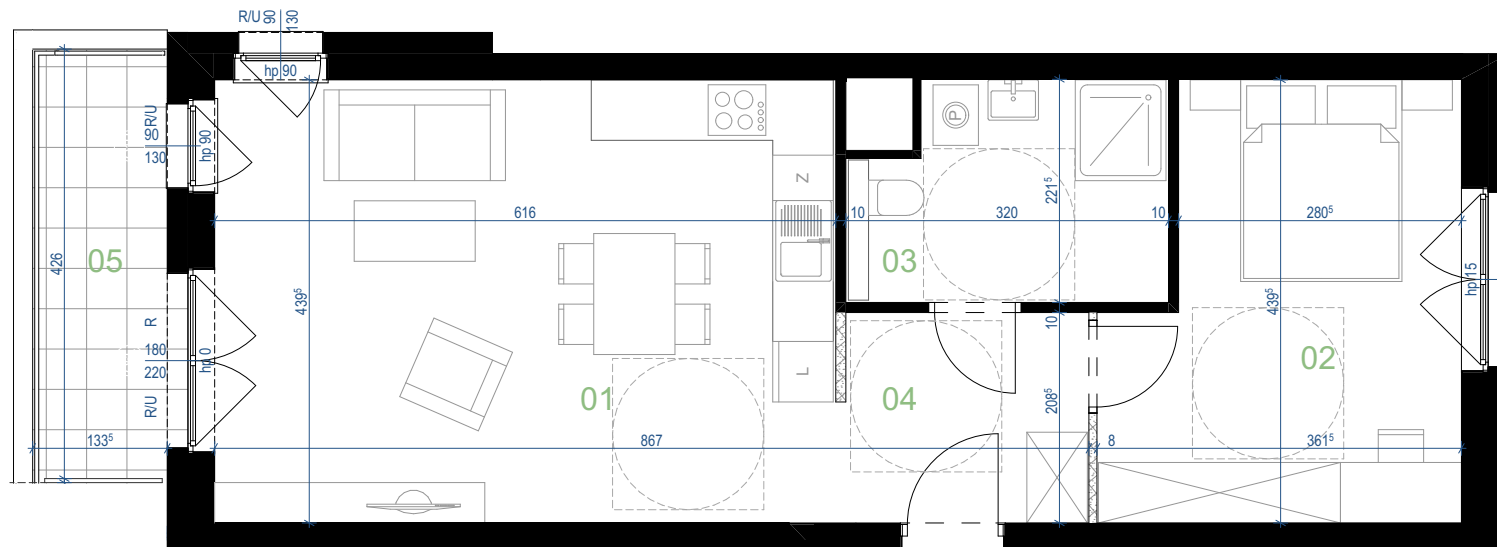

3A/4

1 PIĘTRO

2 POKOJE

ZESTAWIENIE POWIERZCHNI		[m ²]
01	Salon + aneks	27,08
02	Sypialnia	14,03
03	Łazienka	6,50
04	Korytarz	5,15
RAZEM		52,76 m²
05	Balkon	5,85

Mieszkanie dostosowane również do potrzeb osób z niepełnosprawnością: bezprogowe drzwi do mieszkania o wym. 0,9 x 2,0 m, urządzenia służące otwieraniu okien i łączniki na wysokości max. 1,20 m, wyposażenie w instalację systemu alarmowo-przyzywowego doprowadzoną do tablicy teletechnicznej.

0 1 2 3 4 [m]

ŚCIANY Z MOŻLIWOŚCIĄ DEMONTAŻU

ŚCIANY NIEROZBIERALNE

OZNACZENIA RODZAJU
SKRZYDEŁ OKIENNYCH:
R/U - ROZWIERNO UCHYLNE
R - ROZWIERNE
S - STAŁE

