


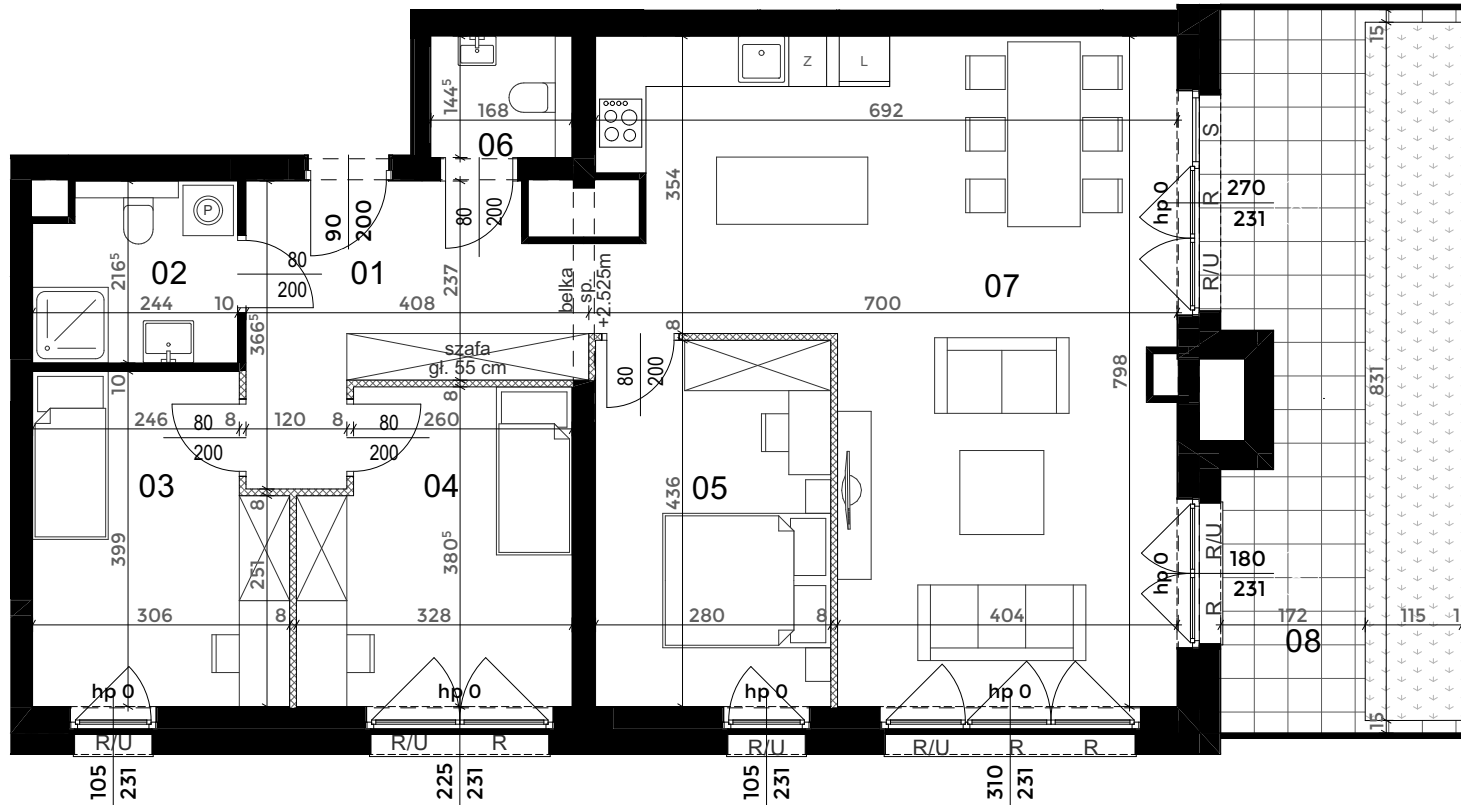

KAPITANAT



GARBARY

7 piętro 4 pokoje




zestawienie powierzchni [m ²]	
01 Korytarz	10,63
02 Łazienka	5,03
03 Sypialnia	11,32
04 Sypialnia	11,60
05 Sypialnia	12,21
06 WC	2,43
07 Salon + aneks kuchenny	41,78
razem	95,00
08 Taras	23,51

Rodzaje ścian

-  ściany z możliwością demontażu
-  ściany bez możliwości demontażu

Rodzaje okien

- R/U rozwierno uchylne
- R rozwierno
- S stałe

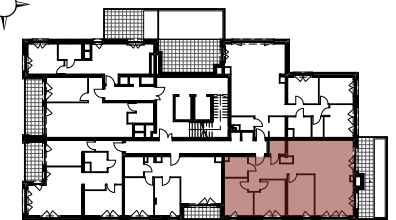

Proxin

Biuro sprzedaży
ul. Meissnera 4/U3, 60-408 Poznań
sprzedaz@kapitanatgarbary.pl, +48 61 671 18 05
www.kapitanatgarbary.pl

Nota prawna: Powierzchnie pomieszczeń obliczono wg normy PN-ISO 9836:2022-07 na poziomie podłogi z uwzględnieniem wykończenia ścian (nie licząc listew cokołowych i progów). Wymiary oraz powierzchnie mają charakter poglądowy i mogą różnić się nieznacznie od powierzchni rzeczywistych po wybudowaniu budynku. Aranżacja pomieszczeń jest tylko propozycją, ma charakter poglądowy i nie stanowi oferty handlowej.

102/69