




**Nowe
Ogrody**
8.0



3/U1

0 PIĘTRO

ZESTAWIENIE POWIERZCHNI		[m ²]
01	Lokal usługowy	238,78
02	Zaplecze	9,36
03	WC	5,51
RAZEM		253,65 m²

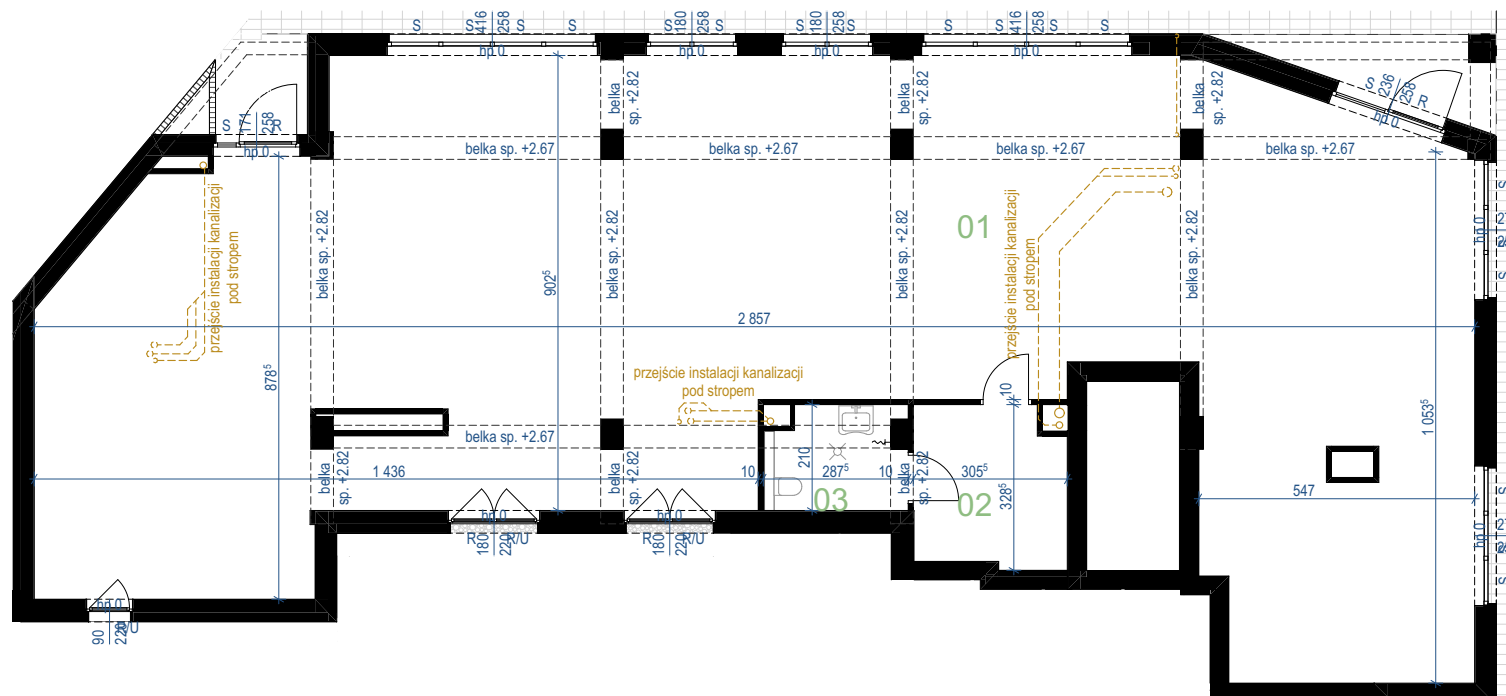

0 1 2 3 4[m]




ŚCIANY Z MOŻLIWOŚCIĄ DEMONTAŻU



ŚCIANY NIEROZBIERALNE

OZNACZENIA RODZAJU
SKRZYDEŁ OKIENNYCH:
R/U - ROZWIERNO UCHYLNE
R - ROZWIERNIE
S - STAŁE

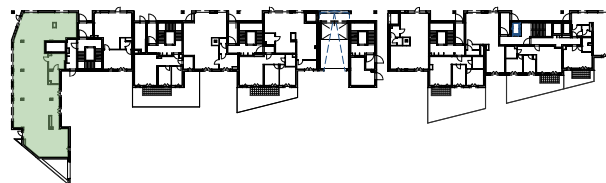

Proxin

Biuro sprzedaży:

ul. Meissnera 4/U3, 60-408 Poznań
sprzedaz@nowe-ogrody.pl
+48 61 671 18 05

Adres inwestycji:

ul. Meissnera 3, 3A, 3B, 3C, 3D, 3E
60-408 Poznań
www.nowe-ogrody.pl

Powierzchnie pomieszczeń obliczono wg normy PN-ISO 9836:2015-12 na poziomie podłogi z uwzględnieniem wykończenia ścian (nie licząc listew cokołowych i progów). Wymiary oraz powierzchnie mają charakter poglądowy i mogą różnić się nieznacznie od powierzchni rzeczywistych po wybudowaniu budynku. Aranżacja pomieszczeń jest tylko propozycją, ma charakter poglądowy i nie stanowi oferty handlowej.