


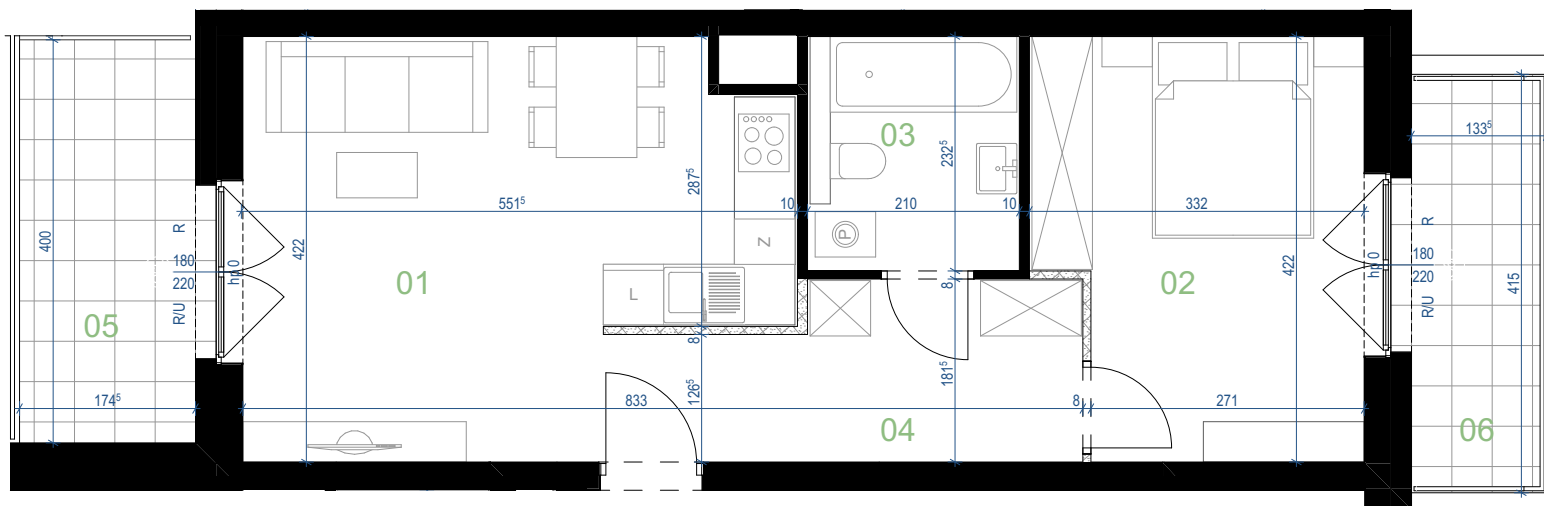

**Nowe  
Ogrody**  
8.0



**3D/4**

**1** PIĘTRO

**2** POKOJE

ZESTAWIENIE POWIERZCHNI [m<sup>2</sup>]

|              |               |                            |
|--------------|---------------|----------------------------|
| 01           | Salon + aneks | 20,11                      |
| 02           | Sypialnia     | 12,85                      |
| 03           | Łazienka      | 4,88                       |
| 04           | Korytarz      | 7,52                       |
| <b>RAZEM</b> |               | <b>45,36 m<sup>2</sup></b> |
| 05           | Balkon        | 7,01                       |
| 06           | Balkon        | 5,71                       |

0 1 2 3 4 [m]




ŚCIANY Z MOŻLIWOŚCIĄ DEMONTAŻU



ŚCIANY NIEROZBIERALNE

OZNACZENIA RODZAJU  
SKRZYDEŁ OKIENNYCH:  
R/U - ROZWIERNO UCHYLNE  
R - ROZWIERNE  
S - STAŁE

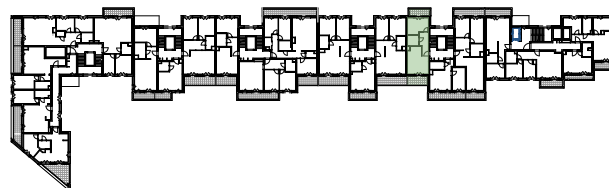

**Proxin**

**Biurow sprzedaży:**

ul. Meissnera 4/U3, 60-408 Poznań  
sprzedaz@nowe-ogrody.pl  
+48 61 671 18 05

**Adres inwestycji:**

ul. Meissnera 3, 3A, 3B, 3C, 3D, 3E  
60-408 Poznań  
www.nowe-ogrody.pl

Powierzchnie pomieszczeń obliczono wg normy PN-ISO 9836:2015-12 na poziomie podłogi z uwzględnieniem wykończenia ścian (nie licząc listew cokołowych i progów). Wymiary oraz powierzchnie mają charakter poglądowy i mogą różnić się nieznacznie od powierzchni rzeczywistych po wybudowaniu budynku. Aranżacja pomieszczeń jest tylko propozycją, ma charakter poglądowy i nie stanowi oferty handlowej.