



**Nowe
Ogrody**
8.0



3B/7


2

PIĘTRO

2

POKOJE

ZESTAWIENIE POWIERZCHNI		[m ²]
01	Salon + aneks	20,10
02	Sypialnia	14,53
03	Łazienka	5,17
04	Korytarz	6,19
RAZEM		45,99 m²
05	Balkon	7,28

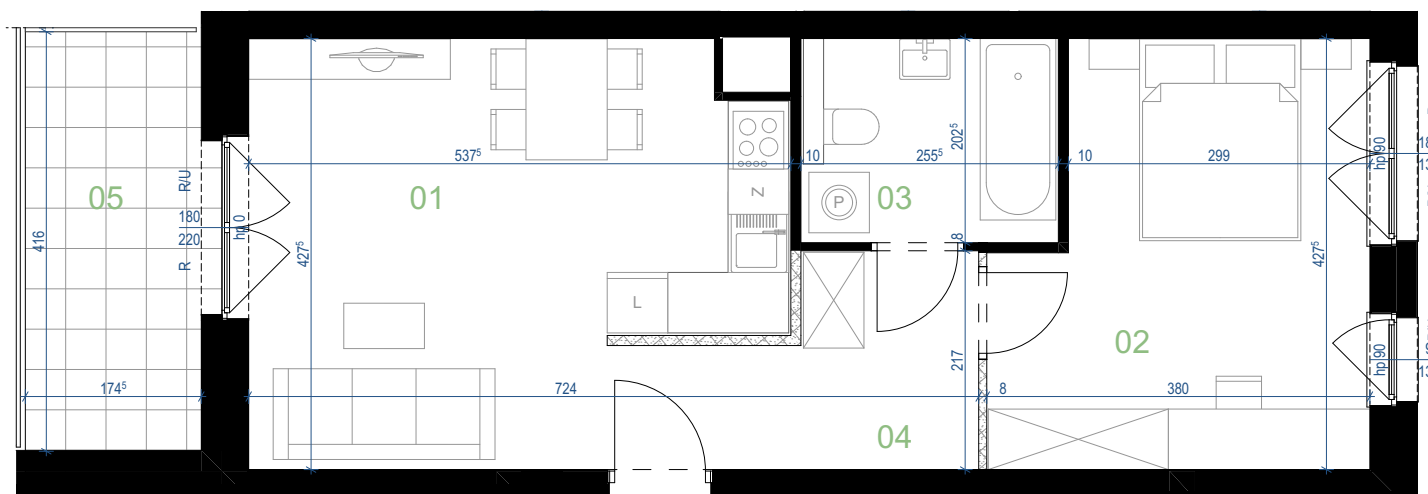

0 1 2 3 4 [m]



ŚCIANY Z MOŻLIWOŚCIĄ DEMONTAŻU



ŚCIANY NIEROZBIERALNE

OZNACZENIA RODZAJU
SKRZYDEŁ OKIENNYCH:
R/U - ROZWIERNO UCHYLNE
R - ROZWIERNIE
S - STAŁE



Proxin

Biuro sprzedaży:

ul. Meissnera 4/U3, 60-408 Poznań
sprzedaz@nowe-ogrody.pl
+48 61 671 18 05

Adres inwestycji:

ul. Meissnera 3, 3A, 3B, 3C, 3D, 3E
60-408 Poznań
www.nowe-ogrody.pl

Powierzchnie pomieszczeń obliczono wg normy PN-ISO 9836:2015-12 na poziomie podłogi z uwzględnieniem wykończenia ścian (nie licząc listew cokołowych i progów). Wymiary oraz powierzchnie mają charakter poglądowy i mogą różnić się nieznacznie od powierzchni rzeczywistych po wybudowaniu budynku. Aranżacja pomieszczeń jest tylko propozycją, ma charakter poglądowy i nie stanowi oferty handlowej.