



**Nowe
Ogrody**
8.0




3A/2

1 PIĘTRO

3 POKOJE

ZESTAWIENIE POWIERZCHNI [m²]

01	Salon + aneks	27,64
02	Sypialnia	12,57
03	Sypialnia	12,50
04	Łazienka	4,49
05	Korytarz	10,02
RAZEM		67,22 m²
06	Balkon	10,88

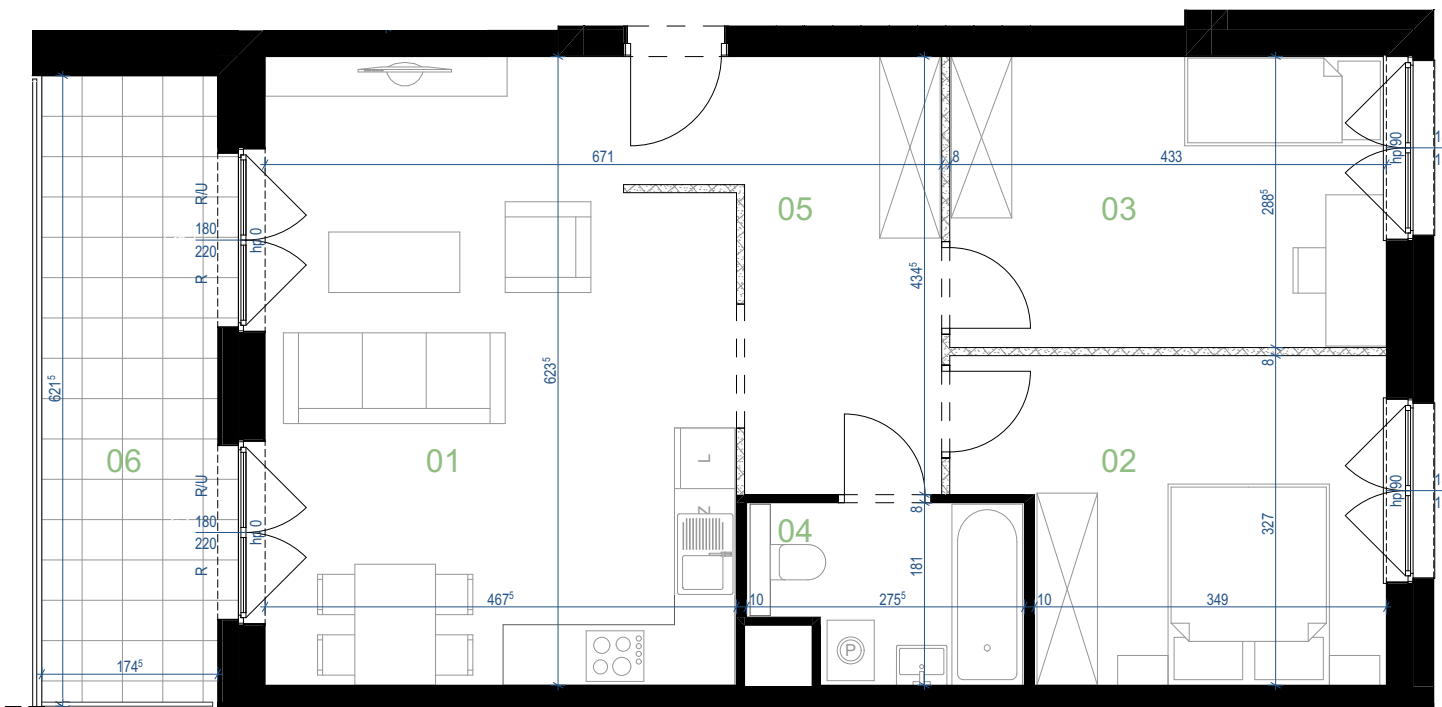

0 1 2 3 4 [m]




ŚCIANY Z MOŻLIWOŚCIĄ DEMONTAŻU



ŚCIANY NIEROZBIERALNE

OZNACZENIA RODZAJU
SKRZYDEŁ OKIENNYCH:
R/U - ROZWIERNO UCHYLNE
R - ROZWIERNIE
S - STAŁE

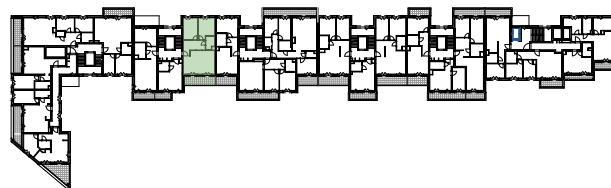

Proxin

Biuro sprzedaży:

ul. Meissnera 4/U3, 60-408 Poznań
sprzedaz@nowe-ogrody.pl
+48 61 671 18 05

Adres inwestycji:

ul. Meissnera 3, 3A, 3B, 3C, 3D, 3E
60-408 Poznań
www.nowe-ogrody.pl

Powierzchnie pomieszczeń obliczono wg normy PN-ISO 9836:2015-12 na poziomie podłogi z uwzględnieniem wykończenia ścian (nie licząc listew cokołowych i progów). Wymiary oraz powierzchnie mają charakter poglądowy i mogą różnić się nieznacznie od powierzchni rzeczywistych po wybudowaniu budynku. Aranżacja pomieszczeń jest tylko propozycją, ma charakter poglądowy i nie stanowi oferty handlowej.