




KAPITANAT GARBARY

7 piętro 2 pokoje

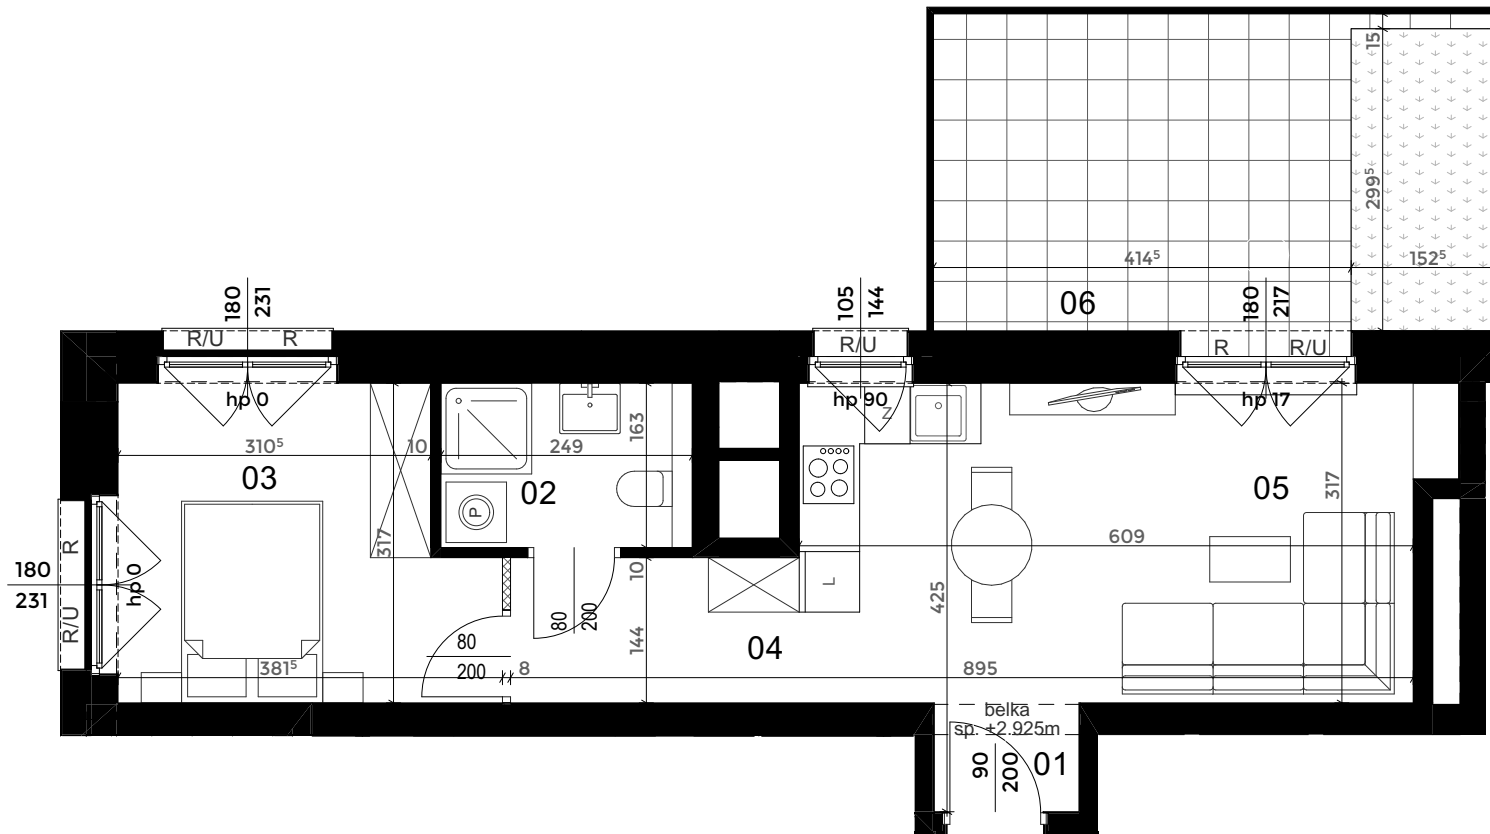


zestawienie powierzchni [m ²]	
01 Korytarz	1,55
02 Łazienka	4,06
03 Sypialnia	10,86
04 Korytarz	4,12
05 Salon + aneks kuchenny	19,73
razem	40,32
06 Taras	17,91

Rodzaje ścian

- ściany z możliwością demontażu
- ściany bez możliwości demontażu

Rodzaje okien

- R/U rozwierno uchylne
- R rozwierno
- S stałe

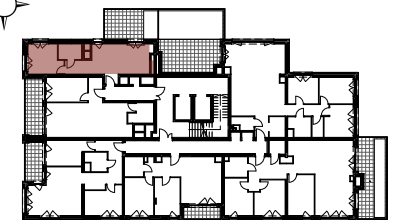

Proxin

Biuro sprzedaży
ul. Meissnera 4/U3, 60-408 Poznań
sprzedaz@kapitanatgarbary.pl, +48 61 671 18 05
www.kapitanatgarbary.pl

Nota prawna: Powierzchnie pomieszczeń obliczono wg normy PN-ISO 9836:2022-07 na poziomie podłogi z uwzględnieniem wykończenia ścian (nie licząc listew cokołowych i progów). Wymiary oraz powierzchnie mają charakter poglądowy i mogą różnić się nieznacznie od powierzchni rzeczywistych po wybudowaniu budynku. Aranżacja pomieszczeń jest tylko propozycją, ma charakter poglądowy i nie stanowi oferty handlowej.

102/67