




**Nowe  
Ogrody**  
8.0



**3A/7**

**2** PIĘTRO

**2** POKOJE

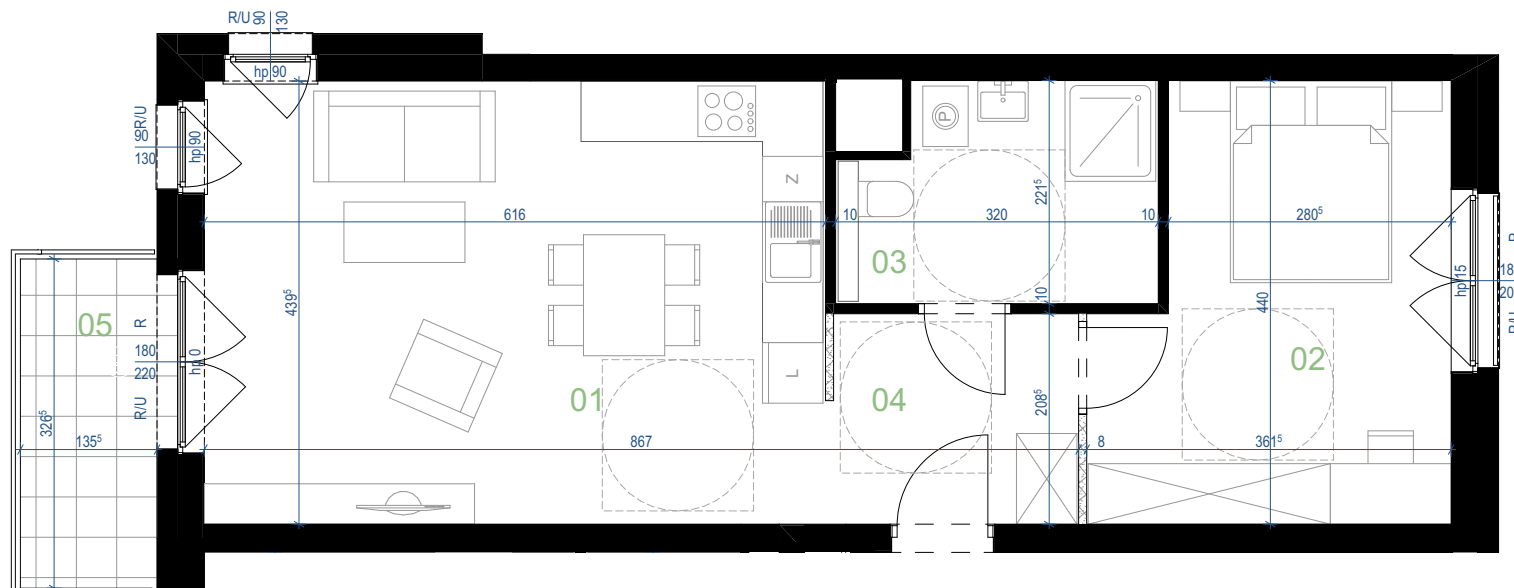

Mieszkanie dostosowane również do potrzeb osób z niepełnosprawnością: bezprogowe drzwi do mieszkania o wym. 0,9 x 2,0 m, urządzenia służące otwieraniu okien i łączniki na wysokości max. 1,20 m, wyposażenie w instalację systemu alarmowo-przyzywowego doprowadzoną do tablicy teletechnicznej.

0 1 2 3 4 [m]




ŚCIANY Z MOŻLIWOŚCIĄ DEMONTAŻU



ŚCIANY NIEROZBIERALNE

OZNACZENIA RODZAJU  
SKRZYDEŁ OKIENNYCH:  
R/U - ROZWIERNO UCHYLNE  
R - ROZWIERNE  
S - STAŁE

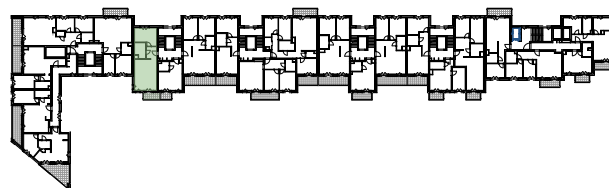

| ZESTAWIENIE POWIERZCHNI |               | [m²]            |
|-------------------------|---------------|-----------------|
| 01                      | Salon + aneks | 27,07           |
| 02                      | Sypialnia     | 14,03           |
| 03                      | Łazienka      | 6,47            |
| 04                      | Korytarz      | 5,17            |
| <b>RAZEM</b>            |               | <b>52,74 m²</b> |
| 05                      | Balkon        | 4,45            |