


Architektura

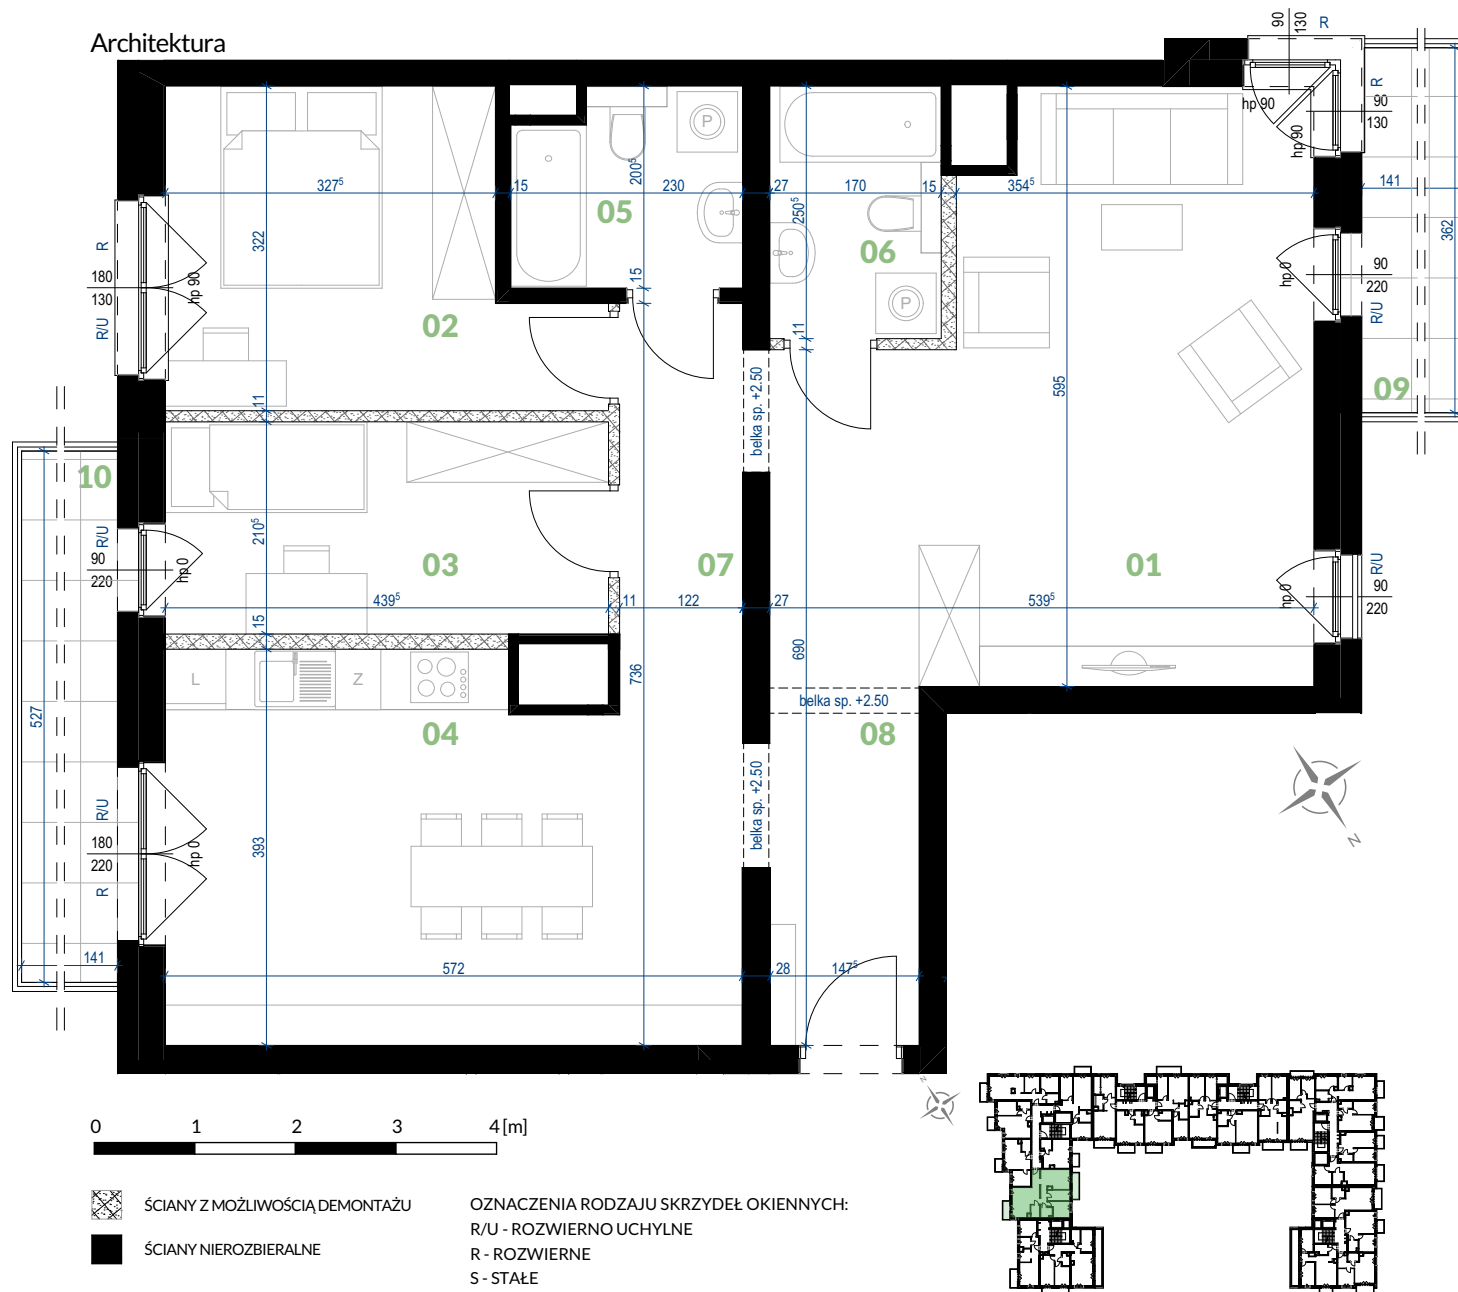

**Nowe
Ogrody**
7.0



6D/20

3 PIĘTRO

3 POKOJE

ZESTAWIENIE POWIERZCHNI [m²]

01	Salon	21,81
02	Sypialnia	11,74
03	Sypialnia	9,25
04	Kuchnia + jadalnia	21,32
05	Łazienka	4,32
06	Łazienka	4,26
07	Korytarz	5,14
08	Korytarz	10,36
RAZEM		88,20 m ²
09	Balkon	5,10
10	Balkon	7,43

**Pro.in
Investment**

Biuro sprzedaży:

ul. Meissnera 4/U3, 60-408 Poznań
sprzedaz@nowe-ogrody.pl
+48 61 671 18 05

Adres inwestycji:

ul. Meissnera 6, 6A, 6B, 6C, 6D, 6E
60-408 Poznań
www.nowe-ogrody.pl

Powierzchnie pomieszczeń obliczono wg normy PN-ISO 9836:2015-12 na poziomie podłogi z uwzględnieniem wykończenia ścian (nie licząc listew cokołowych i progów). Wymiary oraz powierzchnie mają charakter poglądowy i mogą różnić się nieznacznie od powierzchni rzeczywistych po wybudowaniu budynku. Aranżacja pomieszczeń jest tylko propozycją, ma charakter poglądowy i nie stanowi oferty handlowej.