
INWENTARYZACJA LOKALU MIESZKALNEGO NR 12
w budynku mieszkalnym wielorodzinnym z usługami w parterze, podziemną halą garażową i infrastrukturą techniczną przy ul. Janusza Meissnera 4I


ściany z możliwością rozbiórki
ściany nierozbieralne
szacht instalacyjny nierozbieralny

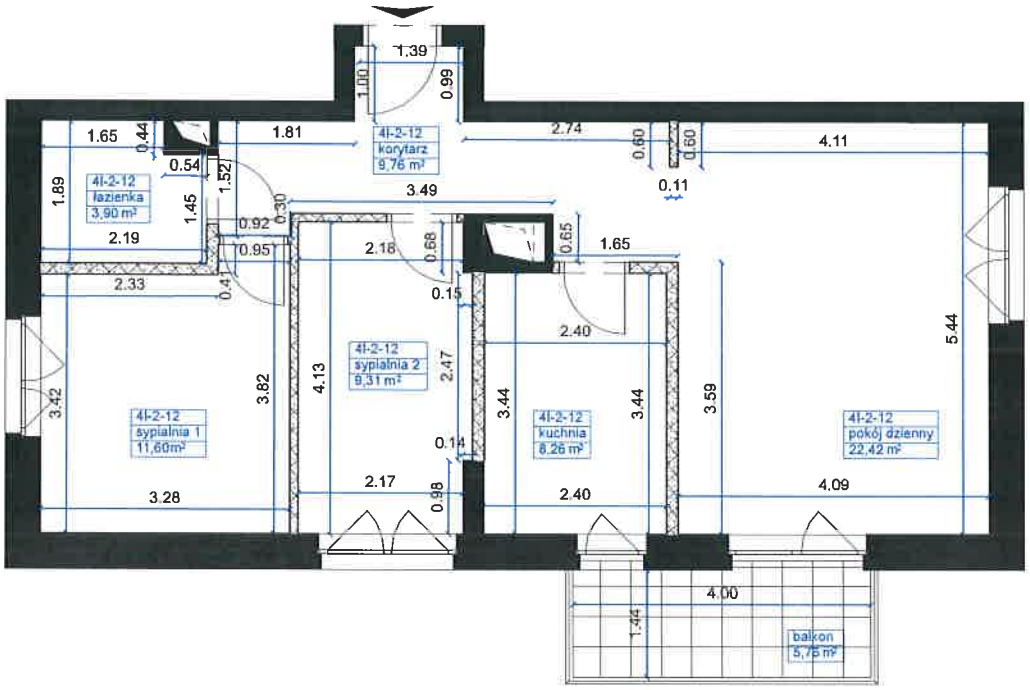

0m 1m 2m 3m 4m

skala 1:100

Lokalizacja lokalu piętro 2

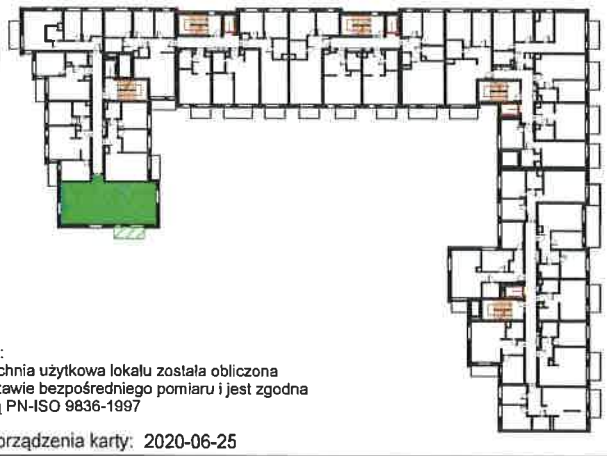

nr lokalu:	**4I/12**
Lokalizacja lokalu	piętro 2
Powierzchnia użytkowa mieszkania:	**65,25 m²**
liczba pokoi:	3
balkon / taras :	5,76m²
korytarz	9,76
kuchnia	8,26
łazienka	3,90
pokój dzienny	22,42
sypialnia 1	11,60
sypialnia 2	9,31

UWAGA:
Powierzchnia użytkowa lokalu została obliczona na podstawie bezpośredniego pomiaru i jest zgodna z Normą PN-ISO 9836-1997

data sporządzenia karty: 2020-06-25

Lokal mieszkalny jest wykonany zg. z art. 7 ust. 1 ustawy z dnia 7 lipca 1994r. Prawo Budowlane/Dz.U. nr 156 poz. 1118 z 2006r. tj./wraz z odpowiednimi aktami wykonawczymi oraz art. 2ust.3 ustawy z dnia 24.06.1994 r. o własności lokali/tj. Dz.U. nr 80 poz. 903 z 2000rciu o Rozporządzenie Ministra Infrastruktury z dnia 12 kwietnia 2002 r. w sprawie warunków technicznych, jakim powinny odpowiadać budynki i ich usytuowanie/Dz.U. z 2002r. nr 75 poz. 690 ze zm./ **lokal nr 12** w budynku mieszkalnym wielorodzinnym z usługami w parterze przy **ul. Janusza Meissnera 4I, 60-408 Poznań stanowi lokal samodzielny. Powyższy lokal spełnia wymogi pomieszczeń przeznaczonych na stały pobyt ludzi.**

Proxin Investment

	imię i nazwisko, podpis	Województwo: wielkopolskie	Nowe Ogrody Sp. z o.o. Sp. K. ul. Jana Olbrachta 94 01-102 Warszawa
Opracował:	M. Grzymkowska	Miasto : Poznań	*Rodzaj pracy: Inwentaryzacja*
Sprawdził:	inż. Robert Narożniak GEODETA UPRAWNIONY uprawnienia zawodowe nr 21472	Obręb: Jeżyce	Szkic nr: I12