
INWENTARYZACJA LOKALU MIESZKALNEGO NR 17
w budynku mieszkalnym wielorodzinnym z usługami w parterze, podziemną halą garażową i infrastrukturą techniczną przy ul. Janusza Meissnera 4F


ściany z możliwością rozbiórki
ściany nierozbieralne
szacht instalacyjny nierozbieralny

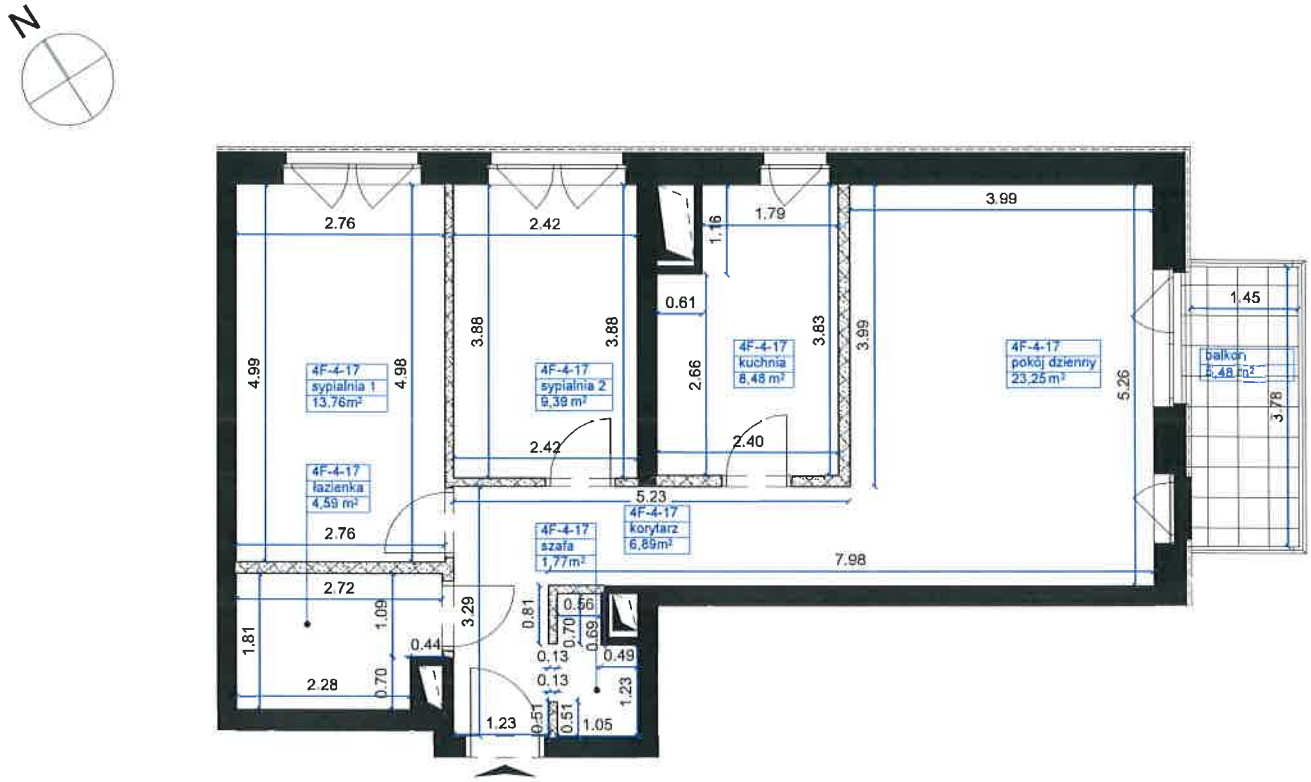

0m 1m 2m 3m 4m

skala 1:100

Lokalizacja lokalu piętro 4

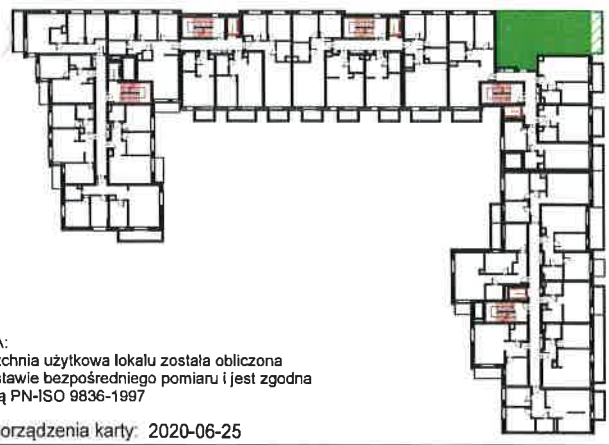

nr lokalu:	4F/17
Lokalizacja lokalu	piętro 4
Powierzchnia użytkowa mieszkania:	**68,13 m²**
liczba pokoi:	3
balkon / taras :	5,48m²
korytarz	6,89
kuchnia	8,48
łazienka	4,59
pokój dzienny	23,25
sypialnia 1	13,76
sypialnia 2	9,39
szafa	1,77

UWAGA:
Powierzchnia użytkowa lokalu została obliczona na podstawie bezpośredniego pomiaru i jest zgodna z Normą PN-ISO 9836-1997

data sporządzenia karty: 2020-06-25

Lokal mieszkalny jest wykonany zg. z art. 7 ust. 1 ustawy z dnia 7 lipca 1994r. Prawo Budowlane/Dz.U. nr 156 poz. 1118 z 2006r. tj./wraz z odpowiednimi aktami wykonawczymi oraz art. 2ust.3 ustawy z dnia 24.06.1994 r. o własności lokali/tj. Dz.U. nr 80 poz. 903 z 2000rciu o Rozporządzenie Ministra Infrastruktury z dnia 12 kwietnia 2002 r. w sprawie warunków technicznych, jakim powinny odpowiadać budynki i ich usytuowanie/Dz.U. z 2002r. nr 75 poz. 690 ze zm./ **lokal nr 17** w budynku mieszkalnym wielorodzinnym z usługami w parterze przy **ul. Janusza Meissnera 4F, 60-408 Poznań stanowi lokal samodzielny. Powyższy lokal spełnia wymogi pomieszczeń przeznaczonych na stały pobyt ludzi.**

Proxin Investment

	imię i nazwisko, podpis	Województwo: wielkopolskie	Nowe Ogrody Sp. z o.o. Sp. K. ul. Jana Olbrachta 94 01-102 Warszawa
Opracował:	M. Grzymkowska	Miasto : Poznań	*Rodzaj pracy: Inwentaryzacja*
Sprawdził:	Robert Narożniak GEODETA UPRAWNIONY Uprawnienia zawodowe nr 21472	Obręb: Jeżyce	Szkic nr: F17